

LÉGENDE

- CHAUSSÉES - DESSEINTES VÉHICULES (ENROBE NOIR) + APPLICATION DE RÉSINE
- STATIONNEMENTS (ENROBE NOIR)
- ACCÈS - CIRCULATION VÉHICULES (ENROBE NOIR "POUCISSANT")
- TROTTOIRS (ENROBE NOIR "POUCISSANT")
- CHEMINEMENT PIÉTONS (ENROBE NOIR + APPLICATION DE RÉSINE)
- PASSAGES PIÉTONS
- ACCÈS RIVERAINS (PROPRIÉTÉS / GARAGE)
- ARBRES TIGES EXISTANTS
- ESPACES PLANTÉS
- JARDINIÈRES
- BACS : ARBRES TIGES
- ENGAZONNEMENT


Caen La Mer Normandie
Communauté Urbaine
Direction de la Mairie d'Ouvrage - Aménagement de l'Espace Public

Commune de THUE ET MUJE
Commune déléguée de CHEUX

Projet d'Aménagement de la Place
Robert COURTEHEUSE
Route Départementale n° 83

AVANT PROJET SOMMAIRE
PLAN MASSE
Date octobre 2017 - Echelle 1/200

Maître d'ouvrage
BET Nicolas THEAULT
Maire d'Ouvrage VRO
Fonctionnaire de l'Etat
15 rue de la République
14100 CHEUX
T. 02 31 77 20 00
www.nicolas-theault.com



TRAITEMENT DU CARREFOUR :
- RÉALISATION D'UN GIRATOIRE FRANCHISSABLE
→ PALEMENTEMENT DES VÉHICULES

RUE DE MARCHANVILLE :
- CRÉATION DE 8 PLACES DE STATIONNEMENTS SUR TROTTOIR

RUE COURTEHEUSE :
- DÉCRET DE LA CHAUSSÉE À 3,00M (+ 0,50M DE PAVÉ ET D'AUTRE POUR PASSAGE ENGINNÉS AGRICOLES - SENS DE PRIORITÉ À CONFIRMER

PROJET
TROTTOIR 1,50M
CHAUSSÉE 1,50M
STATIONNEMENT LONGITUDINAL 2,40M

CARREFOUR RUE COURTEHEUSE / RUE ST VIGOR :
→ RÉALISATION D'UNE CIRCULATION DE PRIORITÉ

RUE ST VIGOR :
- CRÉATION DE 11 PLACES DE STATIONNEMENT

"L'ENCLOS"
ESPACE DE JEU POUR PETITS EN LIAISON AVEC "LE SQUARE"

"LE JARDIN FLEURI"
- MISE EN PLACE DE BACS DE JARDINIÈRES
- ASSOCIATION DE PLANTES PERENNIES ET DE PLANTES ANNUELLES
→ JARDIN ÉVOLUTIF SUIVANT LES SAISONS

"LA PLACE DES ARTS"
- RÉALISATION D'UNE FONTAINE "SÈCHE"
- ESPAN VISUEL
- POSSIBILITÉ DE MISE EN PLACE DE SCULPTURES

"ESPACE DE STATIONNEMENT"
→ 8 PLACES PROJÉTÉES DONT 1 PLACE "PMR"

ÉCLAIRAGE PUBLIC

- CANDELABRES SIMPLE POTER HT 6 M
- CANDELABRES DOUBLE POTERS CÔTÉ CHAUSSÉE HT 6 M CÔTÉ PLACE HT 4 M
- BORNES BASSES HT 1 M
- PROJÉCTEURS ENCASTRÉS SOL (TILLES)
- MAP TECHNIQUES : (GRADINES/SQUARE)

RÉPARTITION DES PLACES DE STATIONNEMENT :

- RUE ST VIGOR : 11 PLACES
- RUE COURTEHEUSE : 12 PLACES
- RUE DE MARCHANVILLE : 8 PLACES
- PLACE COURTEHEUSE : 8 PLACES

TOTAL : 39 PLACES + 13 PLACES RUE DU BESSIN

MAIRIE
TERRASSE
GRADINS
W.C. PUBLIC

DEPLACEMENT DU MONUMENT AUX MORTS (PLACE DE LA MAIRIE)
ARBRES TIGES (TILLES)
SUPPRESSION DES ARBRES DU CENTRE (8.)

ESPACE PRIVATIF
SENTE PIÉTONNE TRAVERSANT LA PLACE

PLACE DU MARCHÉ
ESPACE COMMERCIAL ET DE SERVICES
PLATEAU SUPÉRIEUR

STATIONNEMENT : 13 PLACES EXISTANTES