


Canalisations	Appareils	Ouvrages
Distribution	Vanne	Reservoir sur tour
Feeder	Vanne fermée	Reservoir semi-enterré / enterré
Défense incendie	Robinet 1/4 tour	Reservoir au sol / bache
Eau brute	Purge	Reserve incendie
Refoulement	Vidange	Production avec traitement
Refoulement/Distribution	Plaque d'extrémité	Captage
Galerie	Réduction	Forage
Hors service	Poteau d'incendie	Puits
Vidange	Bouche d'incendie	Station de pompage
Branchement simple	Compteur de production / sectorisation	Station de surpression
Hors gestion SAUR	Compteur import / export	Brise charge
	Compteur abonné	Traitement sur réseau
	Débitmètre	
	Stabilisateur d'écoulement	
	Boîte à boues	
	Borne fontaine	
	Bouche de lavage	
	Clapet	
	Disjoncteur	
	Réducteur de pression	
	Régulateur de pression amont/aval	
	Soupape anti-bélier	

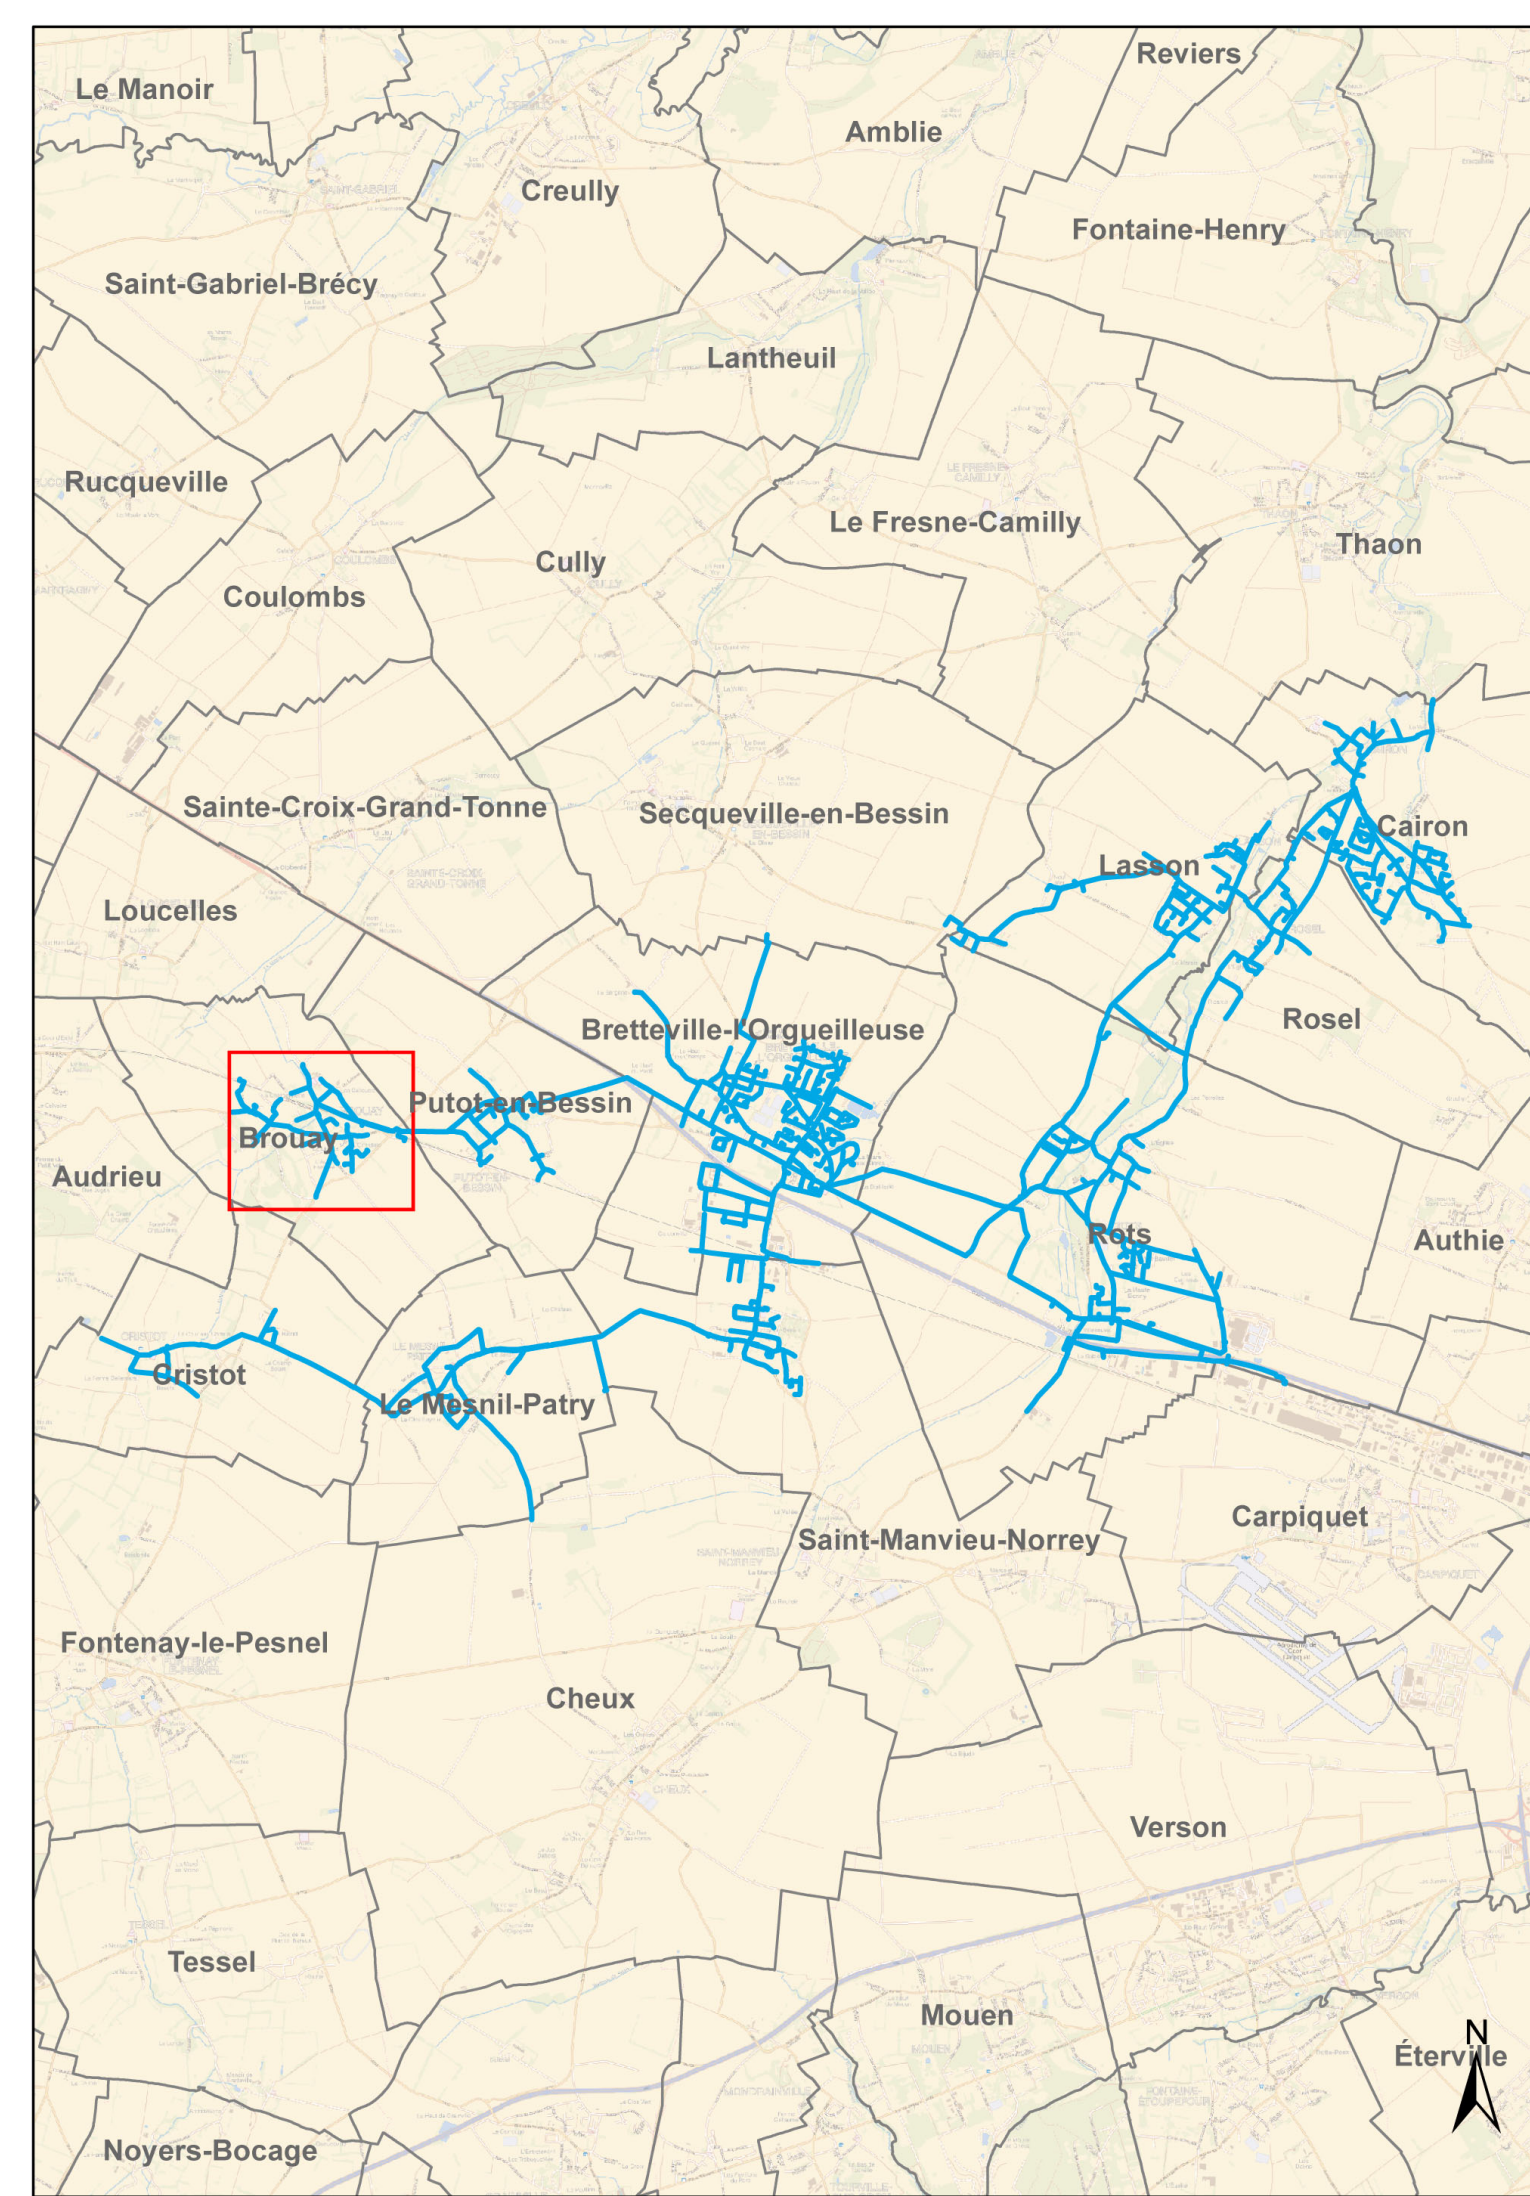

DEPARTEMENT DU CALVADOS
COMMUNE DE THUE ET MUE
 PLAN LOCAL D'URBANISME DE BROUAY

DOCUMENT GRAPHIQUE
 RESEAUX D'ALIMENTATION EN EAU POTABLE
 PIECE F3 A

Ce plan est un document de référence.
 Pour plus de précisions, consulter le service gestionnaire.
 Propriété de la SAUR
 Vu pour être annexé à la délibération du Conseil Communautaire
 du 13 décembre 2018,
 Le Président,

Réalisation :
 NEAPOLIS Cabinet d'Urbanisme
 3 Allée du Green
 14520 PORT EN BESSIN HUPPAIN
 neapolis@orange.fr

Département du Calvados
SYNDICAT DE BRETTEVILLE L'ORGUEILLEUSE
 Commune de Brouay

Plan n° : 9605-06-E-100
 Echelle : 1:1 500
 Cartographe: M. FONTAINE
 Date: 19/06/2017

Réseau d'eau potable
 Plan d'Ensemble Communal

SAUR
 CPO Marne La Vallée
 8,bld Michael Faraday
 CS30560
 77716 Serris - Marne La Vallée
 Cedex 4