

**Département du Calvados**  
**Commune de Cheux**  
**REVISION DU P.O.S.**  
**Elaboration du P.L.U.**



**IV b – ANNEXES DOCUMENTAIRES pièces graphiques**

*Vu pour être annexé à la délibération du Conseil  
Municipal en date du 4 février 2008*

**Approbation**

*Le Maire*

*Mme Odile LE FOLL*

*4<sup>ème</sup> Modification le 23/01/2001  
3<sup>ème</sup> Modification le 07/04/1997  
Révision n°1 le 20/06/1994  
2<sup>ème</sup> Modification le 29/07/1991  
1<sup>ère</sup> Modification le 27/07/1987  
POS initial approuvé le 18/12/1981*

**A m é n a G é o**  
urbanisme - bureau d'études VRD

Gervais DOLIGEZ  
Géomètre Expert  
Urbaniste DESS

9 rue de l'Hippodrome  
14130 Pont-l'Évêque  
Tél: 02.31.65.02.20  
Fax: 02.31.65.02.40


102 ter Av. Henry Chéron  
14000 Caen  
Tél: 02.31.08.15.20  
Fax: 02.31.73.59.22

g.doligez@amenageo.fr

## **Liste des annexes :**

- 4 b-1 Servitudes et informations diverses (1/5000)**
- 4 b-2 Zones inondables et profondeur de la nappe phréatique (1/5000)**
- 4 b-3 Réseau eau potable**
- 4 b-4 Zonage d'assainissement**
- 4 b-5 Réseau électrique**
- 4 b-6 Atlas régional des zones inondables**
- 4 b-7 Cartographie de la profondeur de la nappe phréatique en période de très hautes eaux**

**4 b-2      Réseau eau potable**

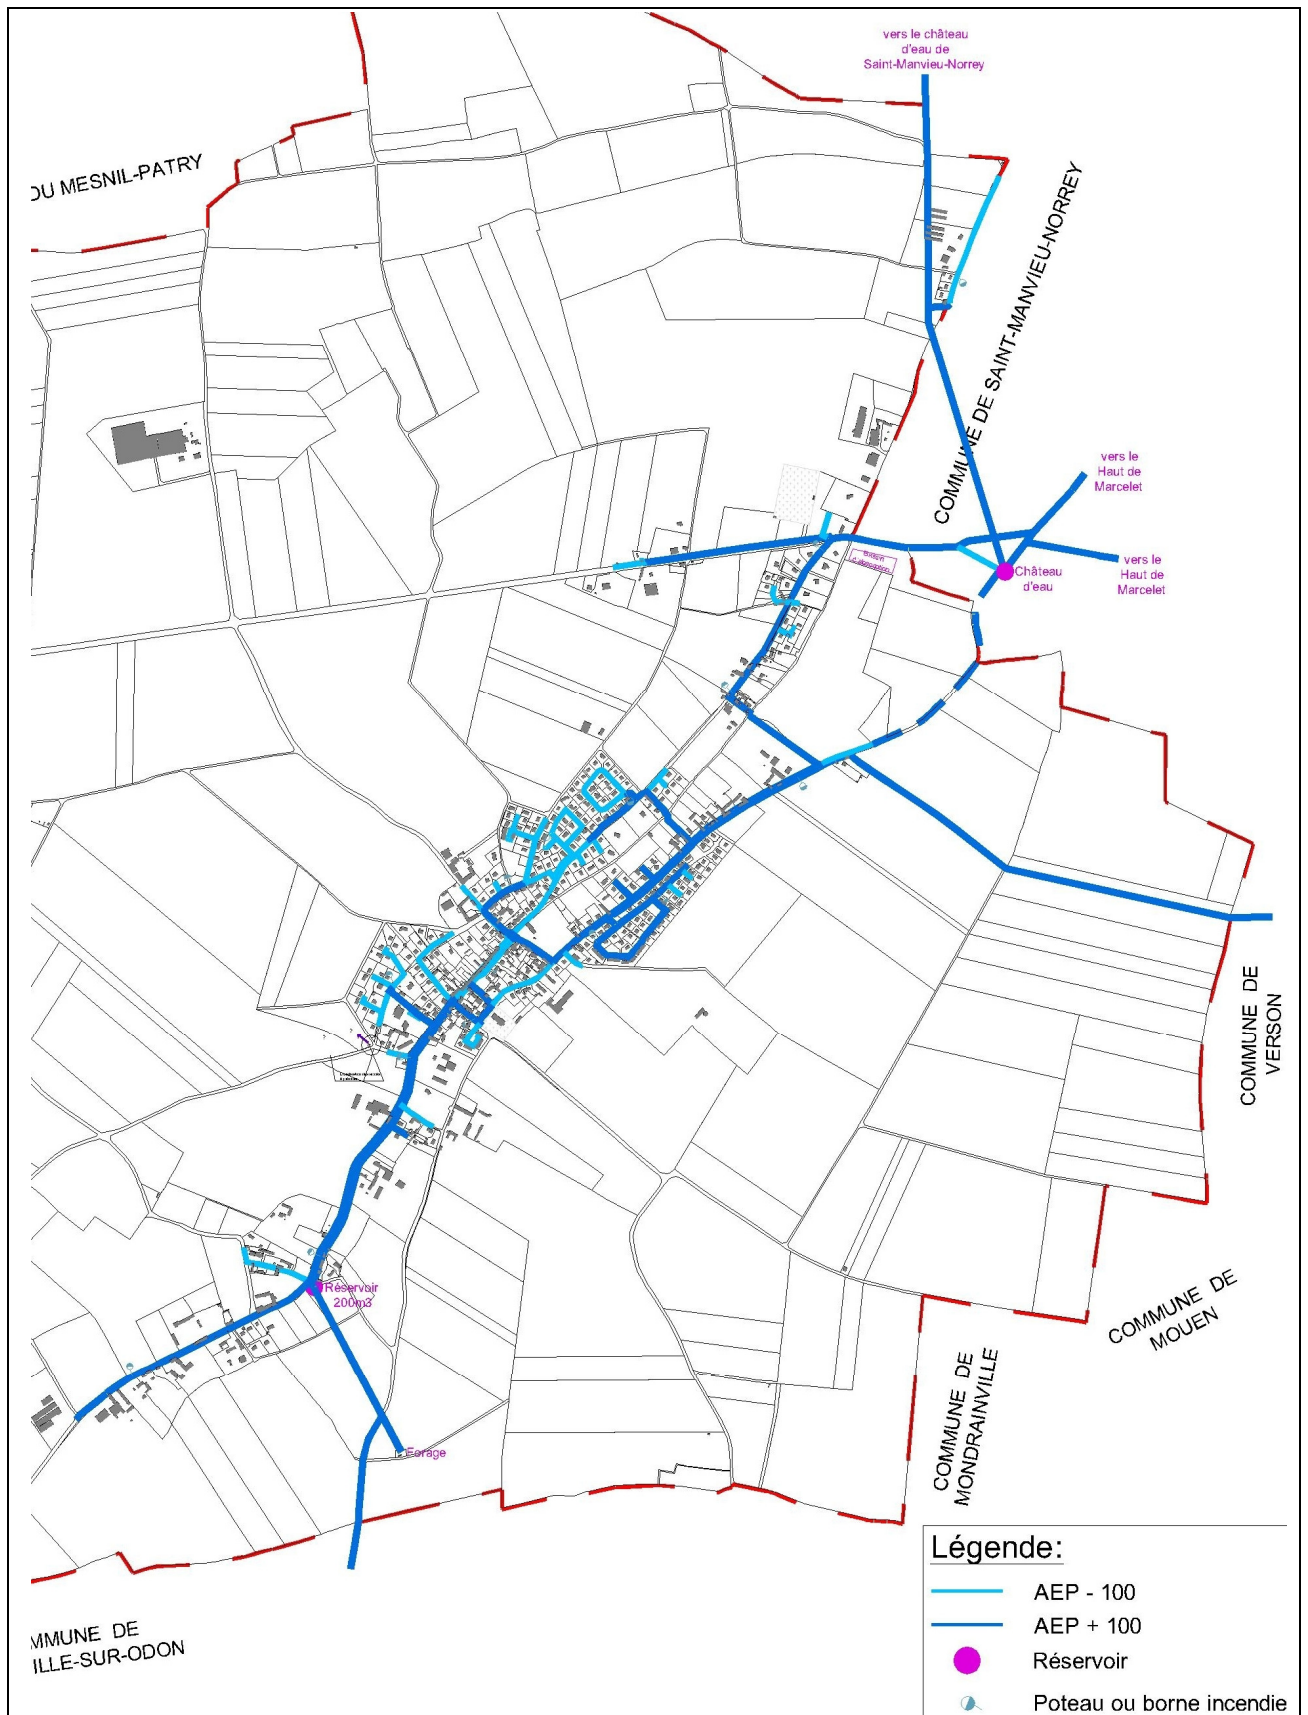

4 b-3

Zonage d'assainissement

