

Ce plan est un document de référence.  
 Pour plus de précisions, consulter le service gestionnaire.

Propriété de la SAUR



Vu pour être annexé à la délibération du Conseil Communautaire  
 du 13 décembre 2018,  
 Le Président,



Réalisation :  
 NEAPOLIS Cabinet d'Urbanisme  
 3 Allée du Green  
 14520 PORT EN BESSIN HUPPAIN  
 neapolis@orange.fr

**Légende**

- |                                |                       |                                 |
|--------------------------------|-----------------------|---------------------------------|
| <b>Réseaux</b>                 | <b>Ouvrages</b>       | <b>Regards</b>                  |
| — Réseau EU                    | ☐ Dégrilleur          | ○ Rond visitable                |
| — Réseau EP                    | ☐ Dessableur          | □ Carré visitable               |
| — Réseau UN                    | ⊗ Station d'épuration | ▧ Grille carrée / rectangulaire |
| - - - Réseau de refoulement EU | ☐ Bassin de rétention | ⊗ Grille ronde                  |
| - - - Réseau EU sous vide      | ☐ Déversoir d'orage   | ☐ Avaloir                       |
| - - - Réseau EU sous pression  | ☐ Poste de relevage   | ☐ Avaloir à grille              |
| - - - Réseau de refoulement EP |                       | ☐ Tampon/avaloir                |
| - - - Réseau EP sous vide      |                       | ⊗ Rond borgne                   |
| - - - Réseau EP sous pression  |                       | ⊗ Carré borgne                  |
| — Branchement EU               |                       | ⊗ Exutoire                      |
| — Branchement EP               |                       | ● Boîte de Branchement          |
| — Branchement UN               |                       | ☐ Vanne                         |
| — Réseau inconnu               |                       | ☐ Ventouse                      |
| — Branchement inconnu          |                       | ☐ Chasse                        |
|                                |                       | ☐ Vidange                       |
|                                |                       | ☐ Débitmètre                    |
|                                |                       | ☐ Clapet                        |

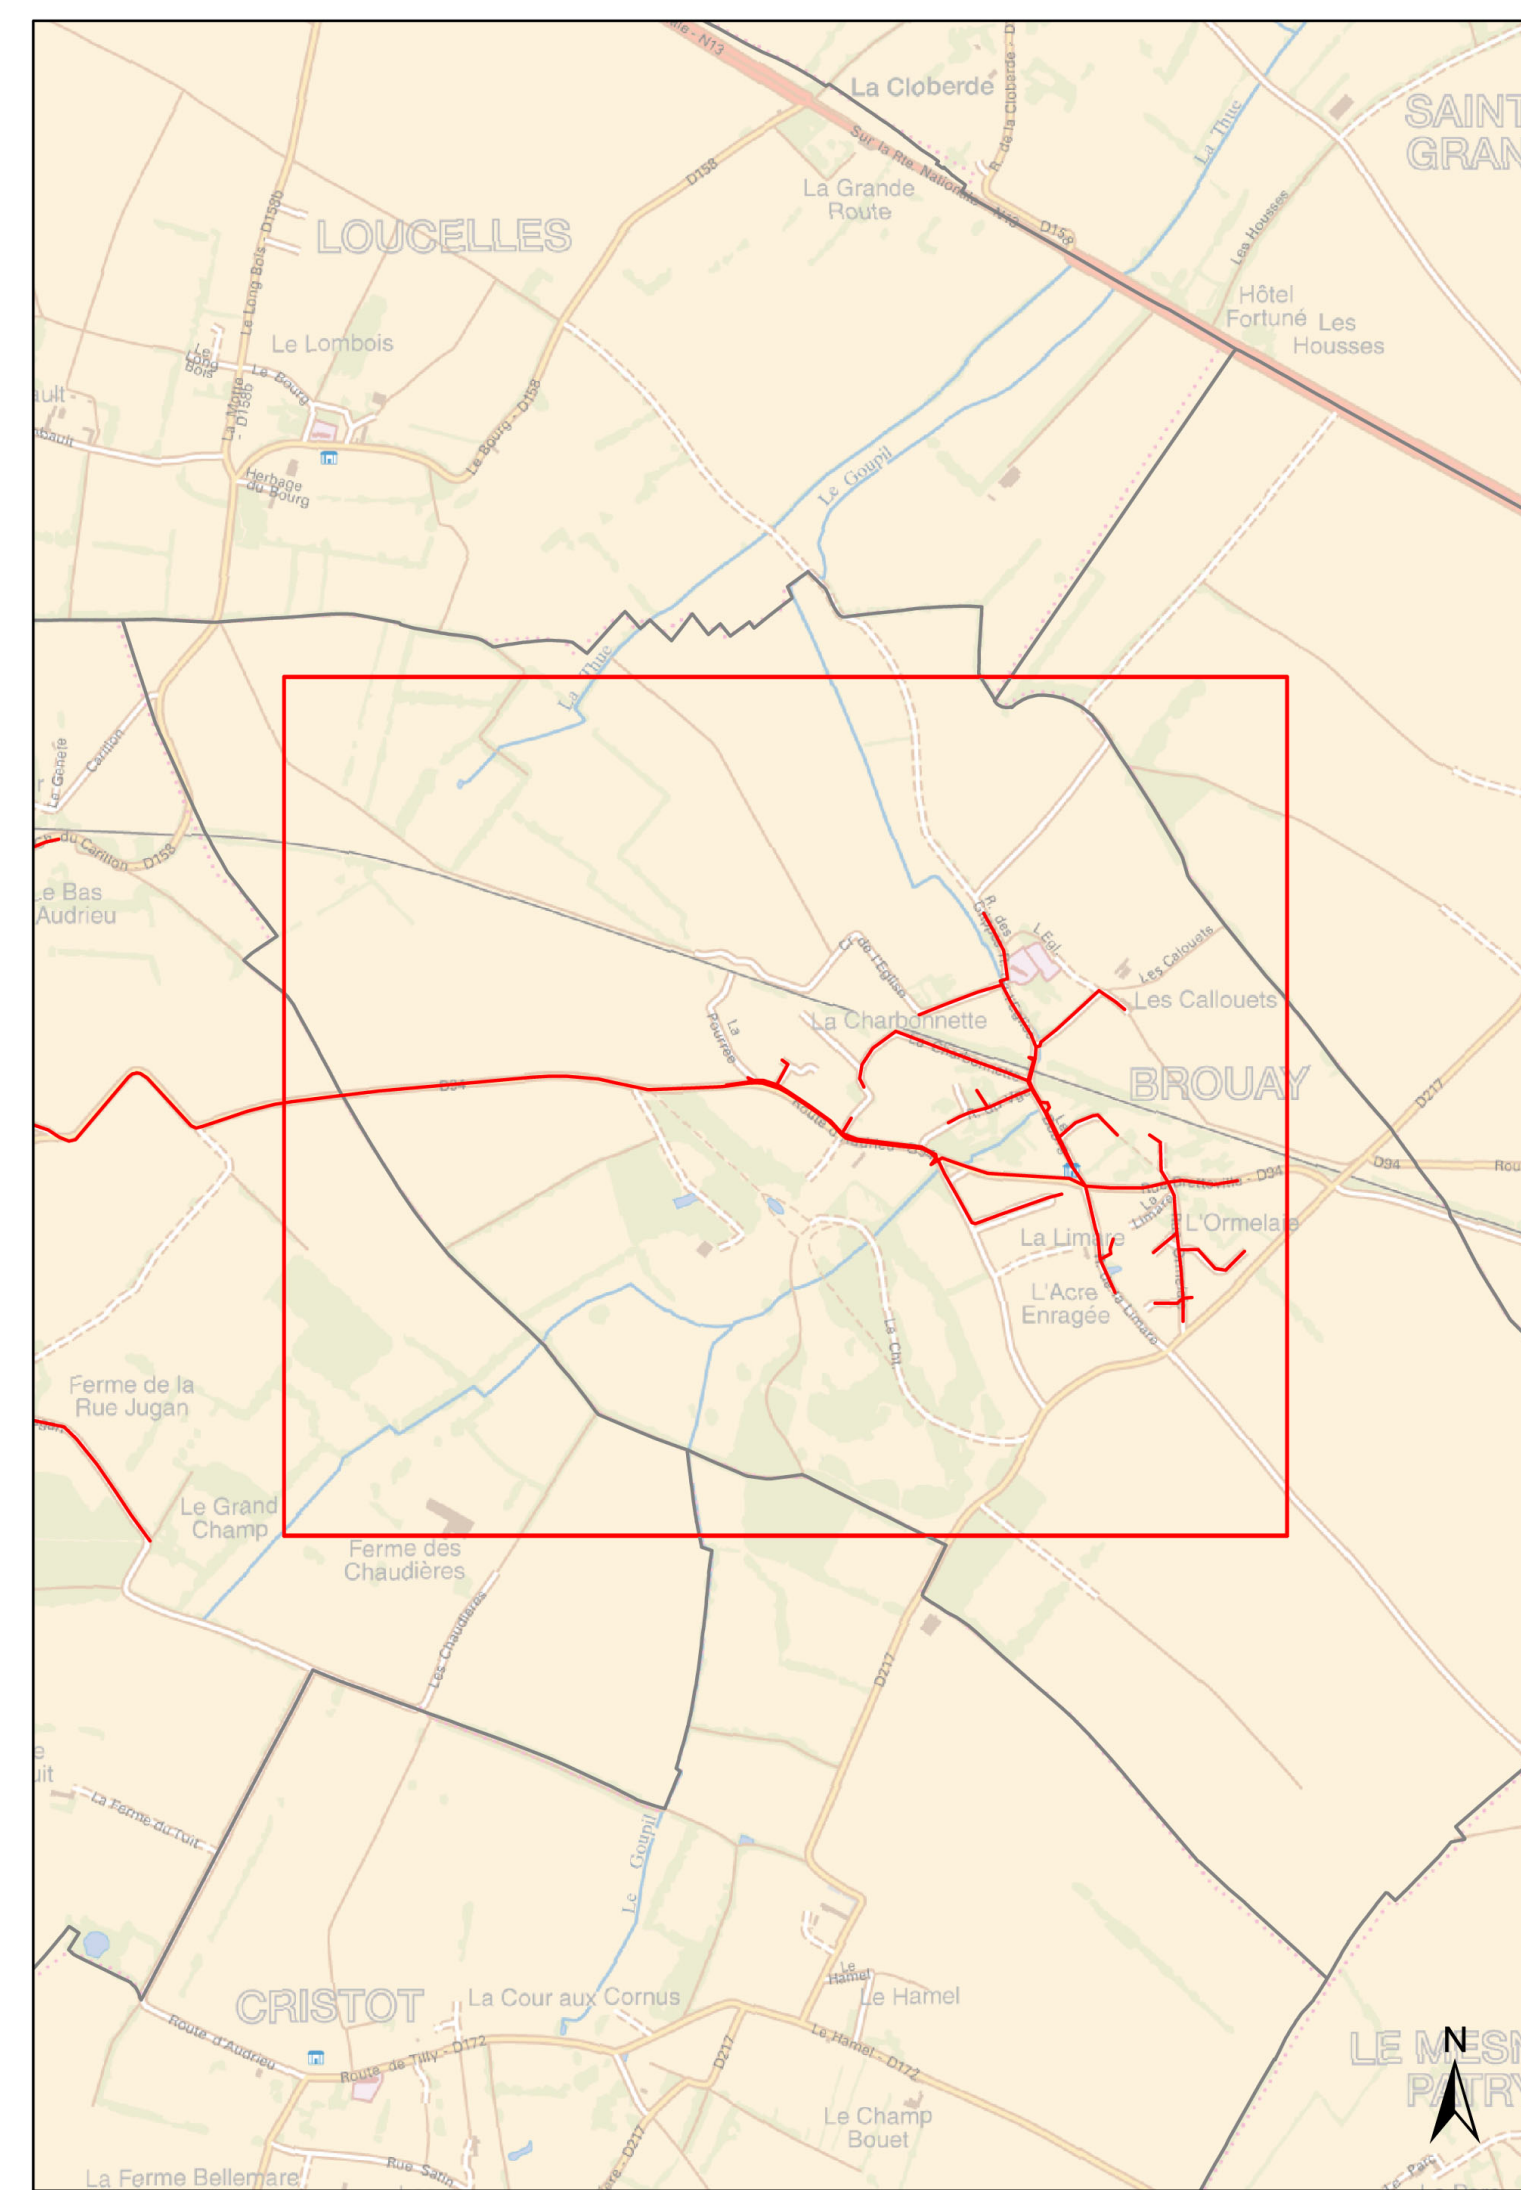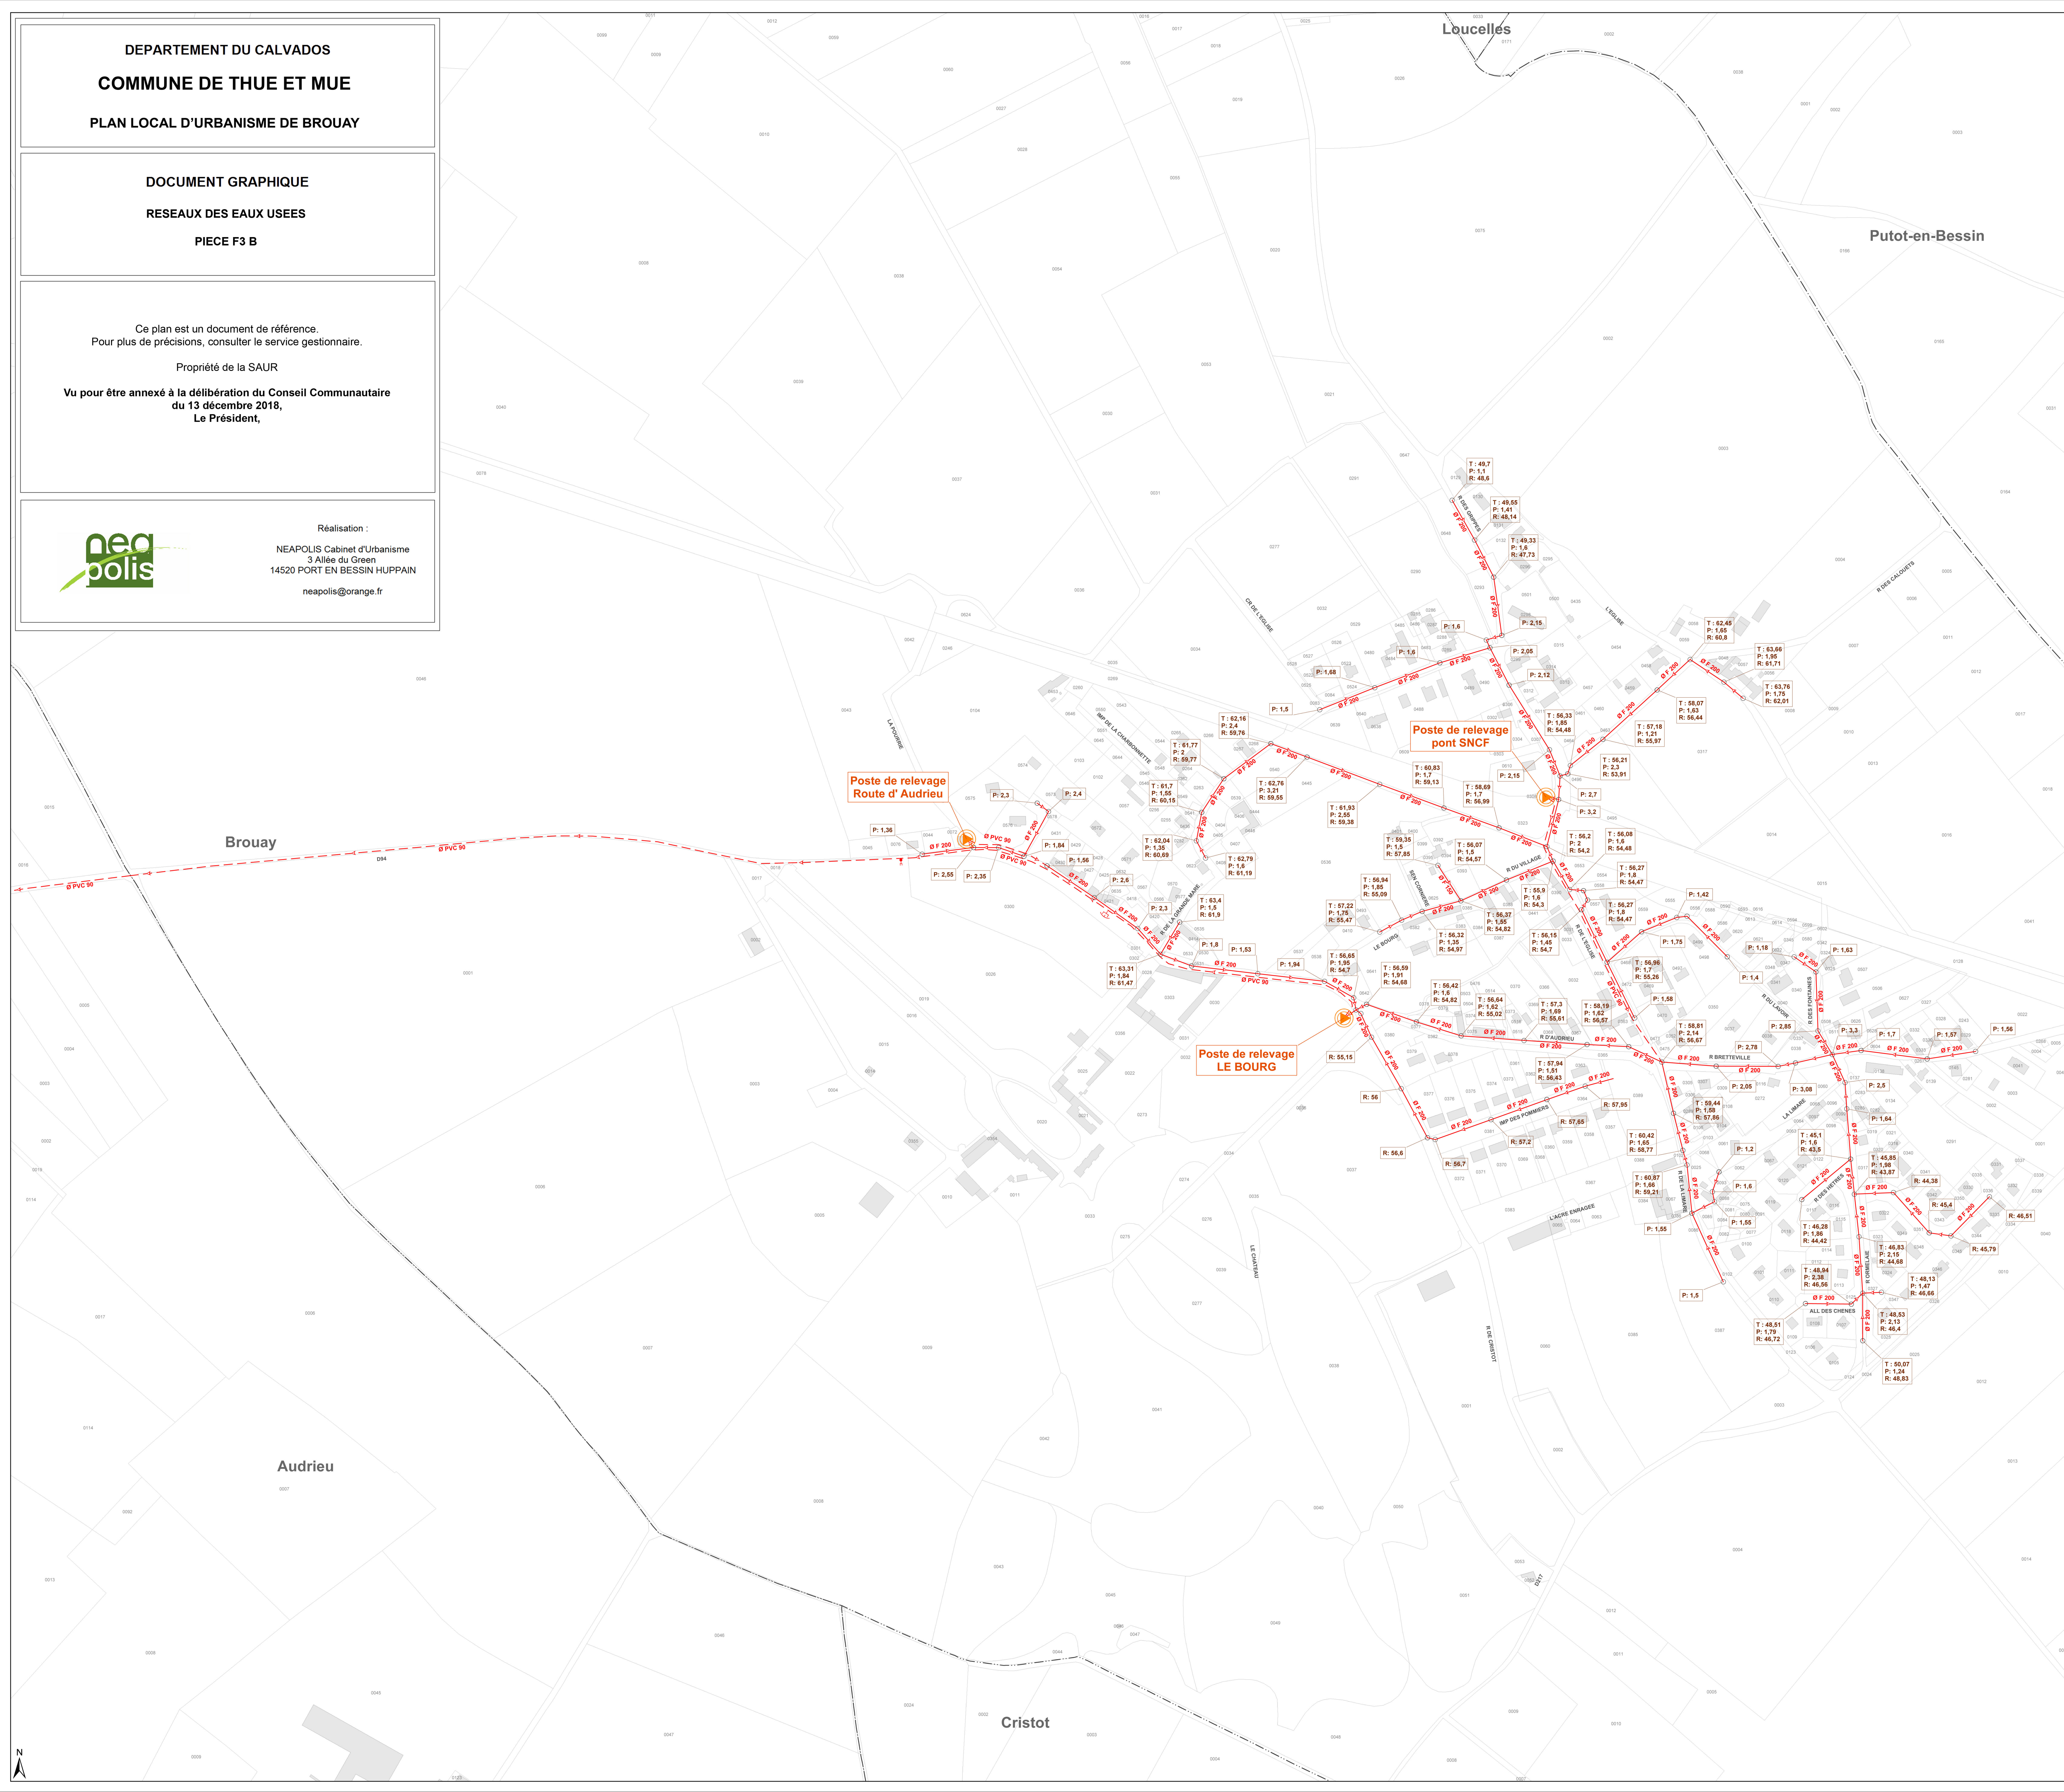

Département du Calvados

**SIA AUDRIEU ET BROUAY**  
 Commune de Brouay